
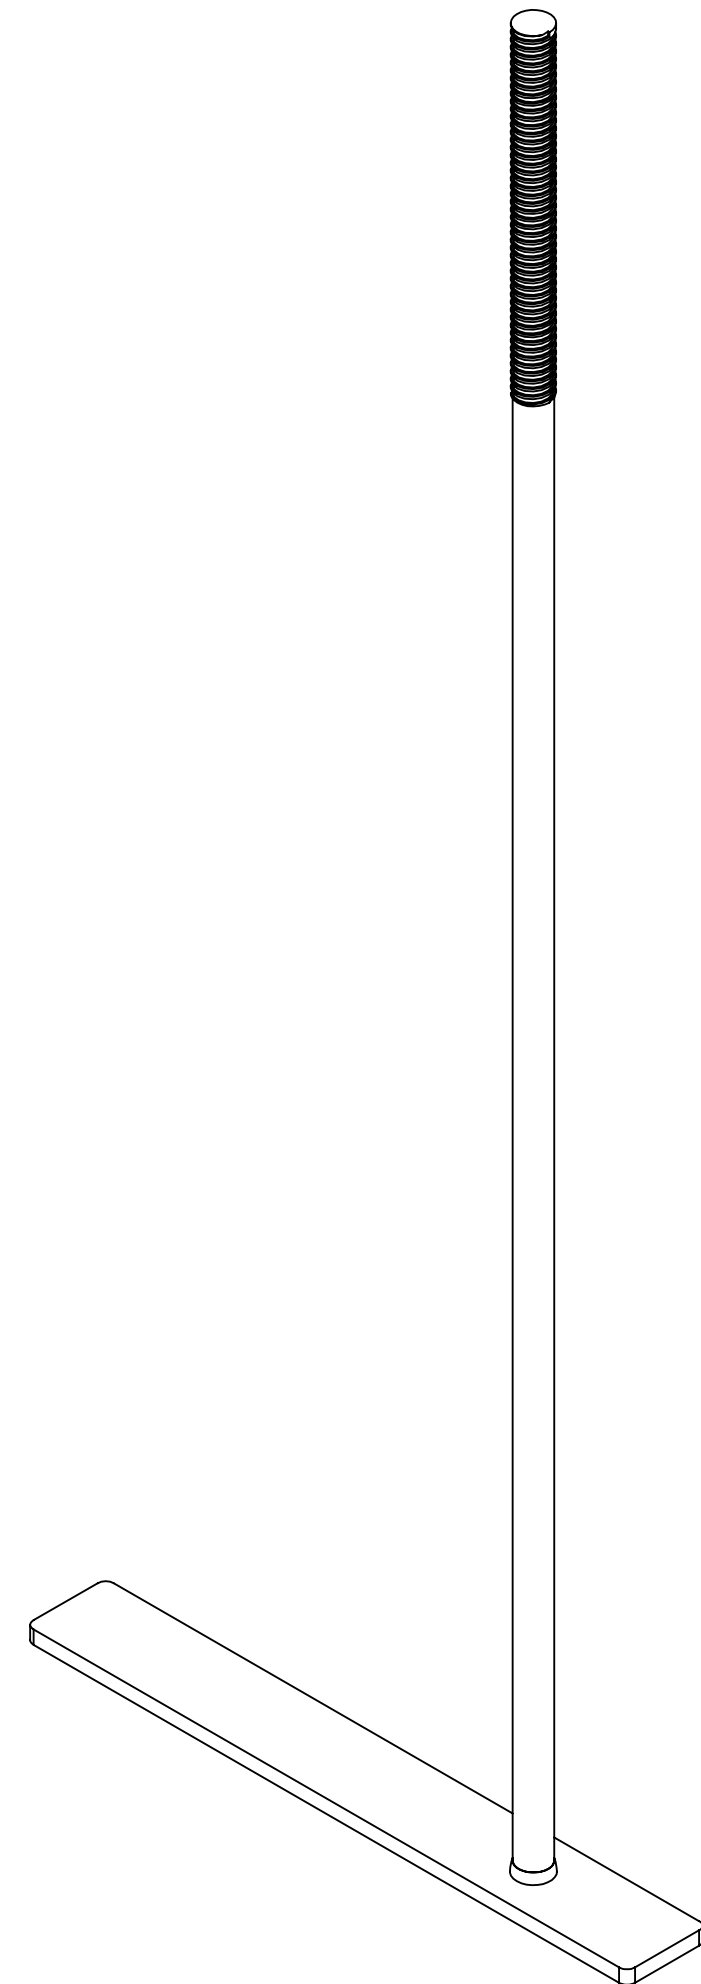
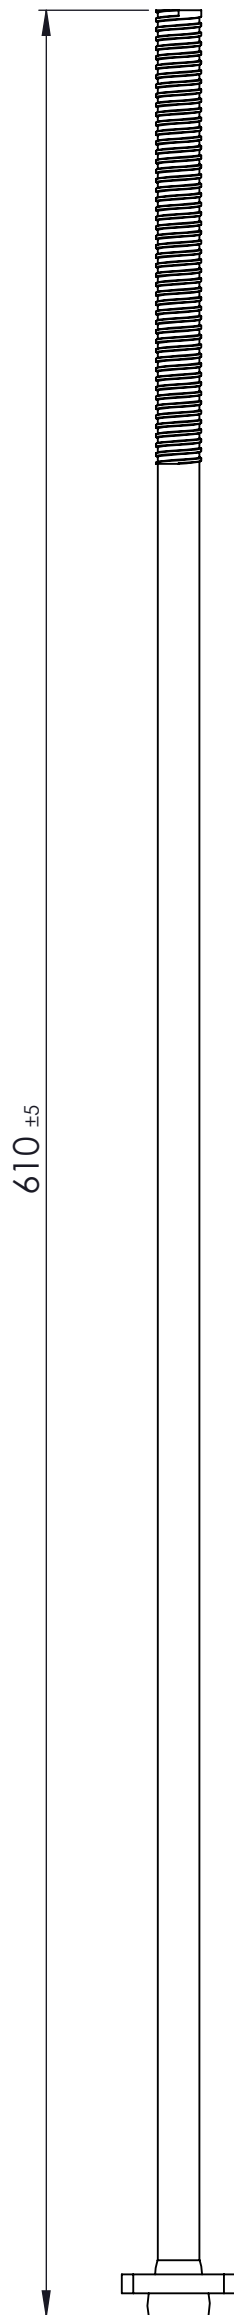
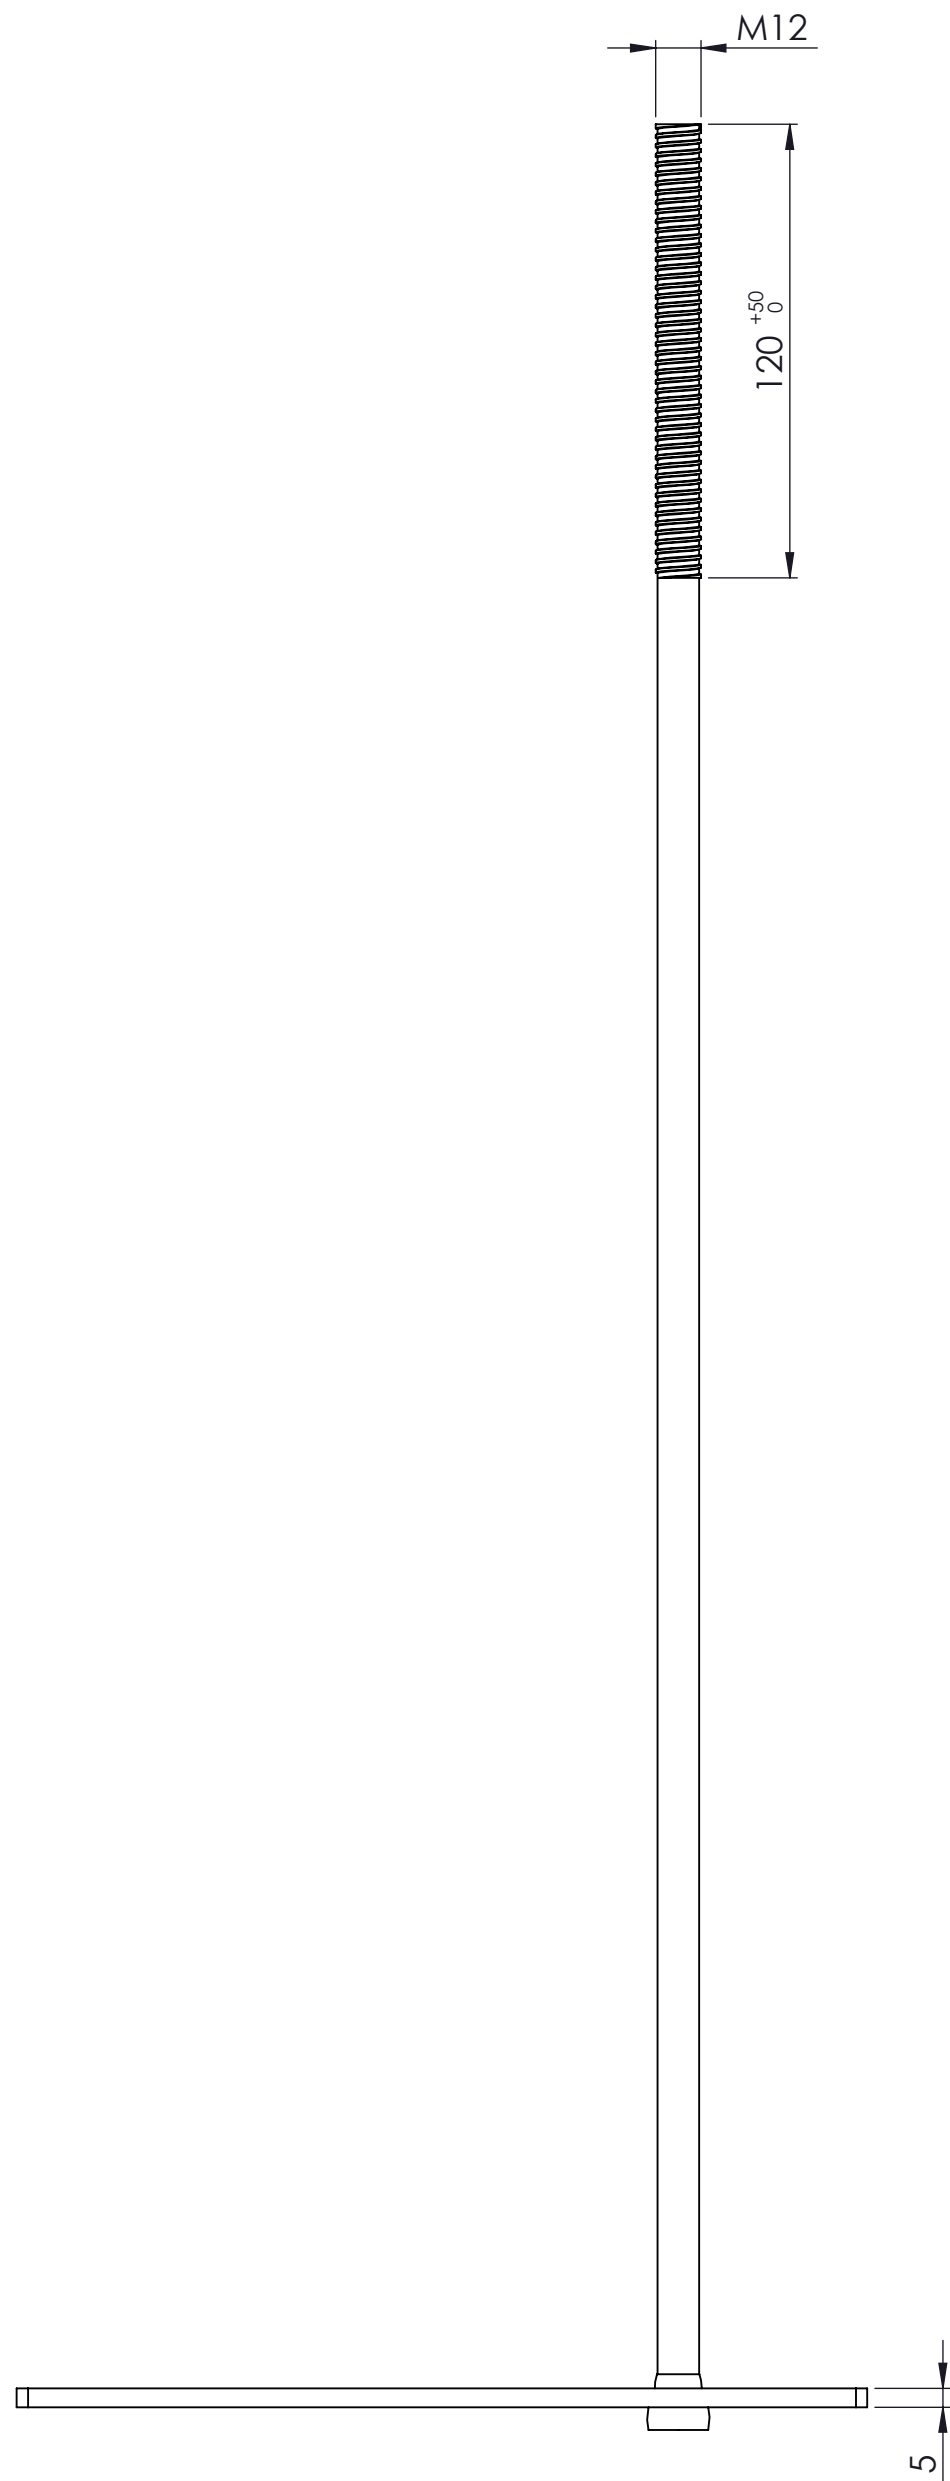


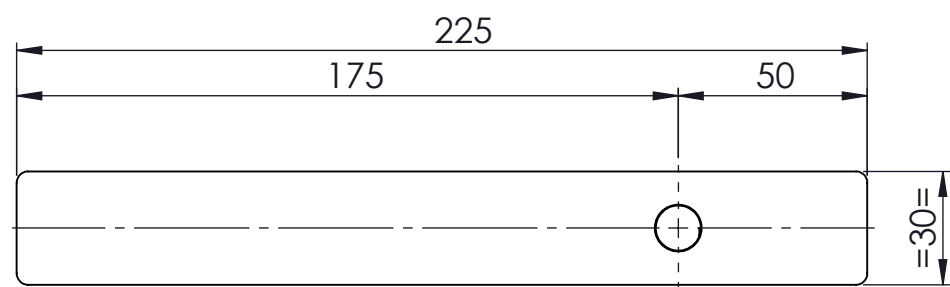

PRODUKTIE TEKENING

Opmerking:							
Art.nr.:							
Grondstof:							
Stempel:							
 GEBR. BODEGRAVEN verbindingen voor de bouw							
Accoord:	Get.: RdK		 Getekend volgens NEN-norm	Materiaal: S235		Werkst.nr:	
	Datum: 20-3-2014			Oppervlakte: Verzinkt Draad			
	Versie:			Klimaatklasse: 1			
	Datum:			Eenheid: mm			
Schaal: 1:2							
Tek.nr.: 06574		Art.omschrijving: Muurplaatanker M12 600 PL225				A2	
Atoomweg 2		tel: 0172 52 01 10		info@gb.nl www.gb.nl			