
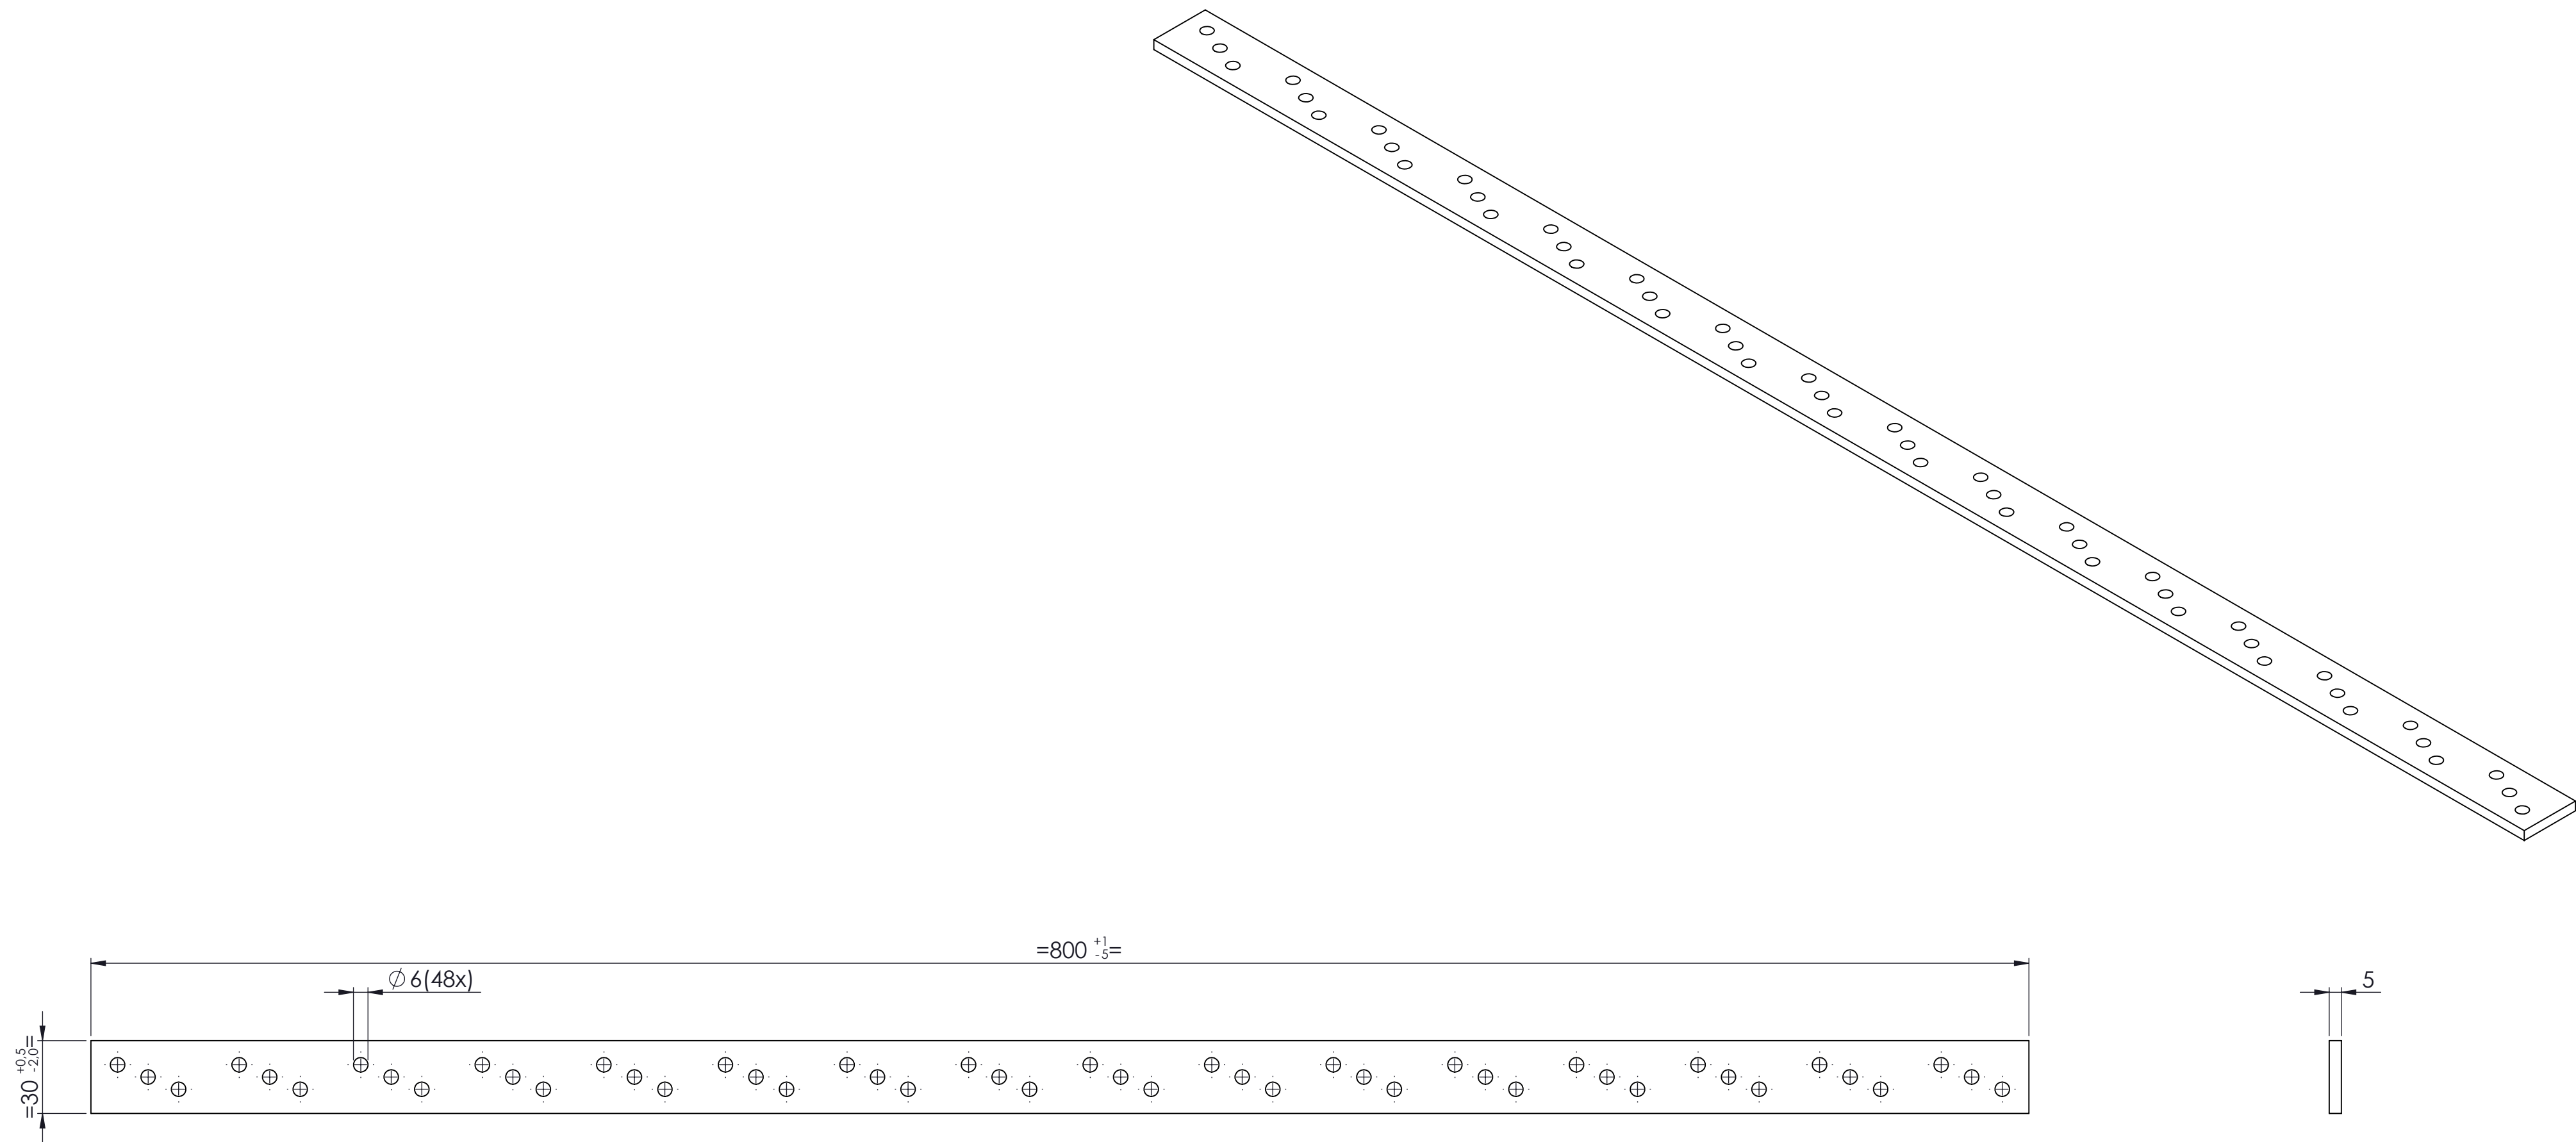


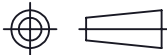

PRODUKTIE TEKENING

Opmerking:						
Art.nr.:						
Grondstof:						
Stempel:						
 GEBR. BODEGRAVEN verbindingen voor de bouw						
Akkoord:	Get.: RdK	 Getekend volgens NEN-norm	Materiaal: S235	Werkst.nr.:		
	Datum: 18-3-2014		Oppervlakte: Verzinkt Band			
	Versie:		Klimaatklasse: 2			
	Datum:		Schaal: 1:2	Eenheid: mm		
	Tek.nr.: 01508	Art.omschrijving: Ankerstrip 800x30x5				A2
	Atoomweg 2	tel: 0172 52 01 10	info@gb.nl	www.gb.nl		