


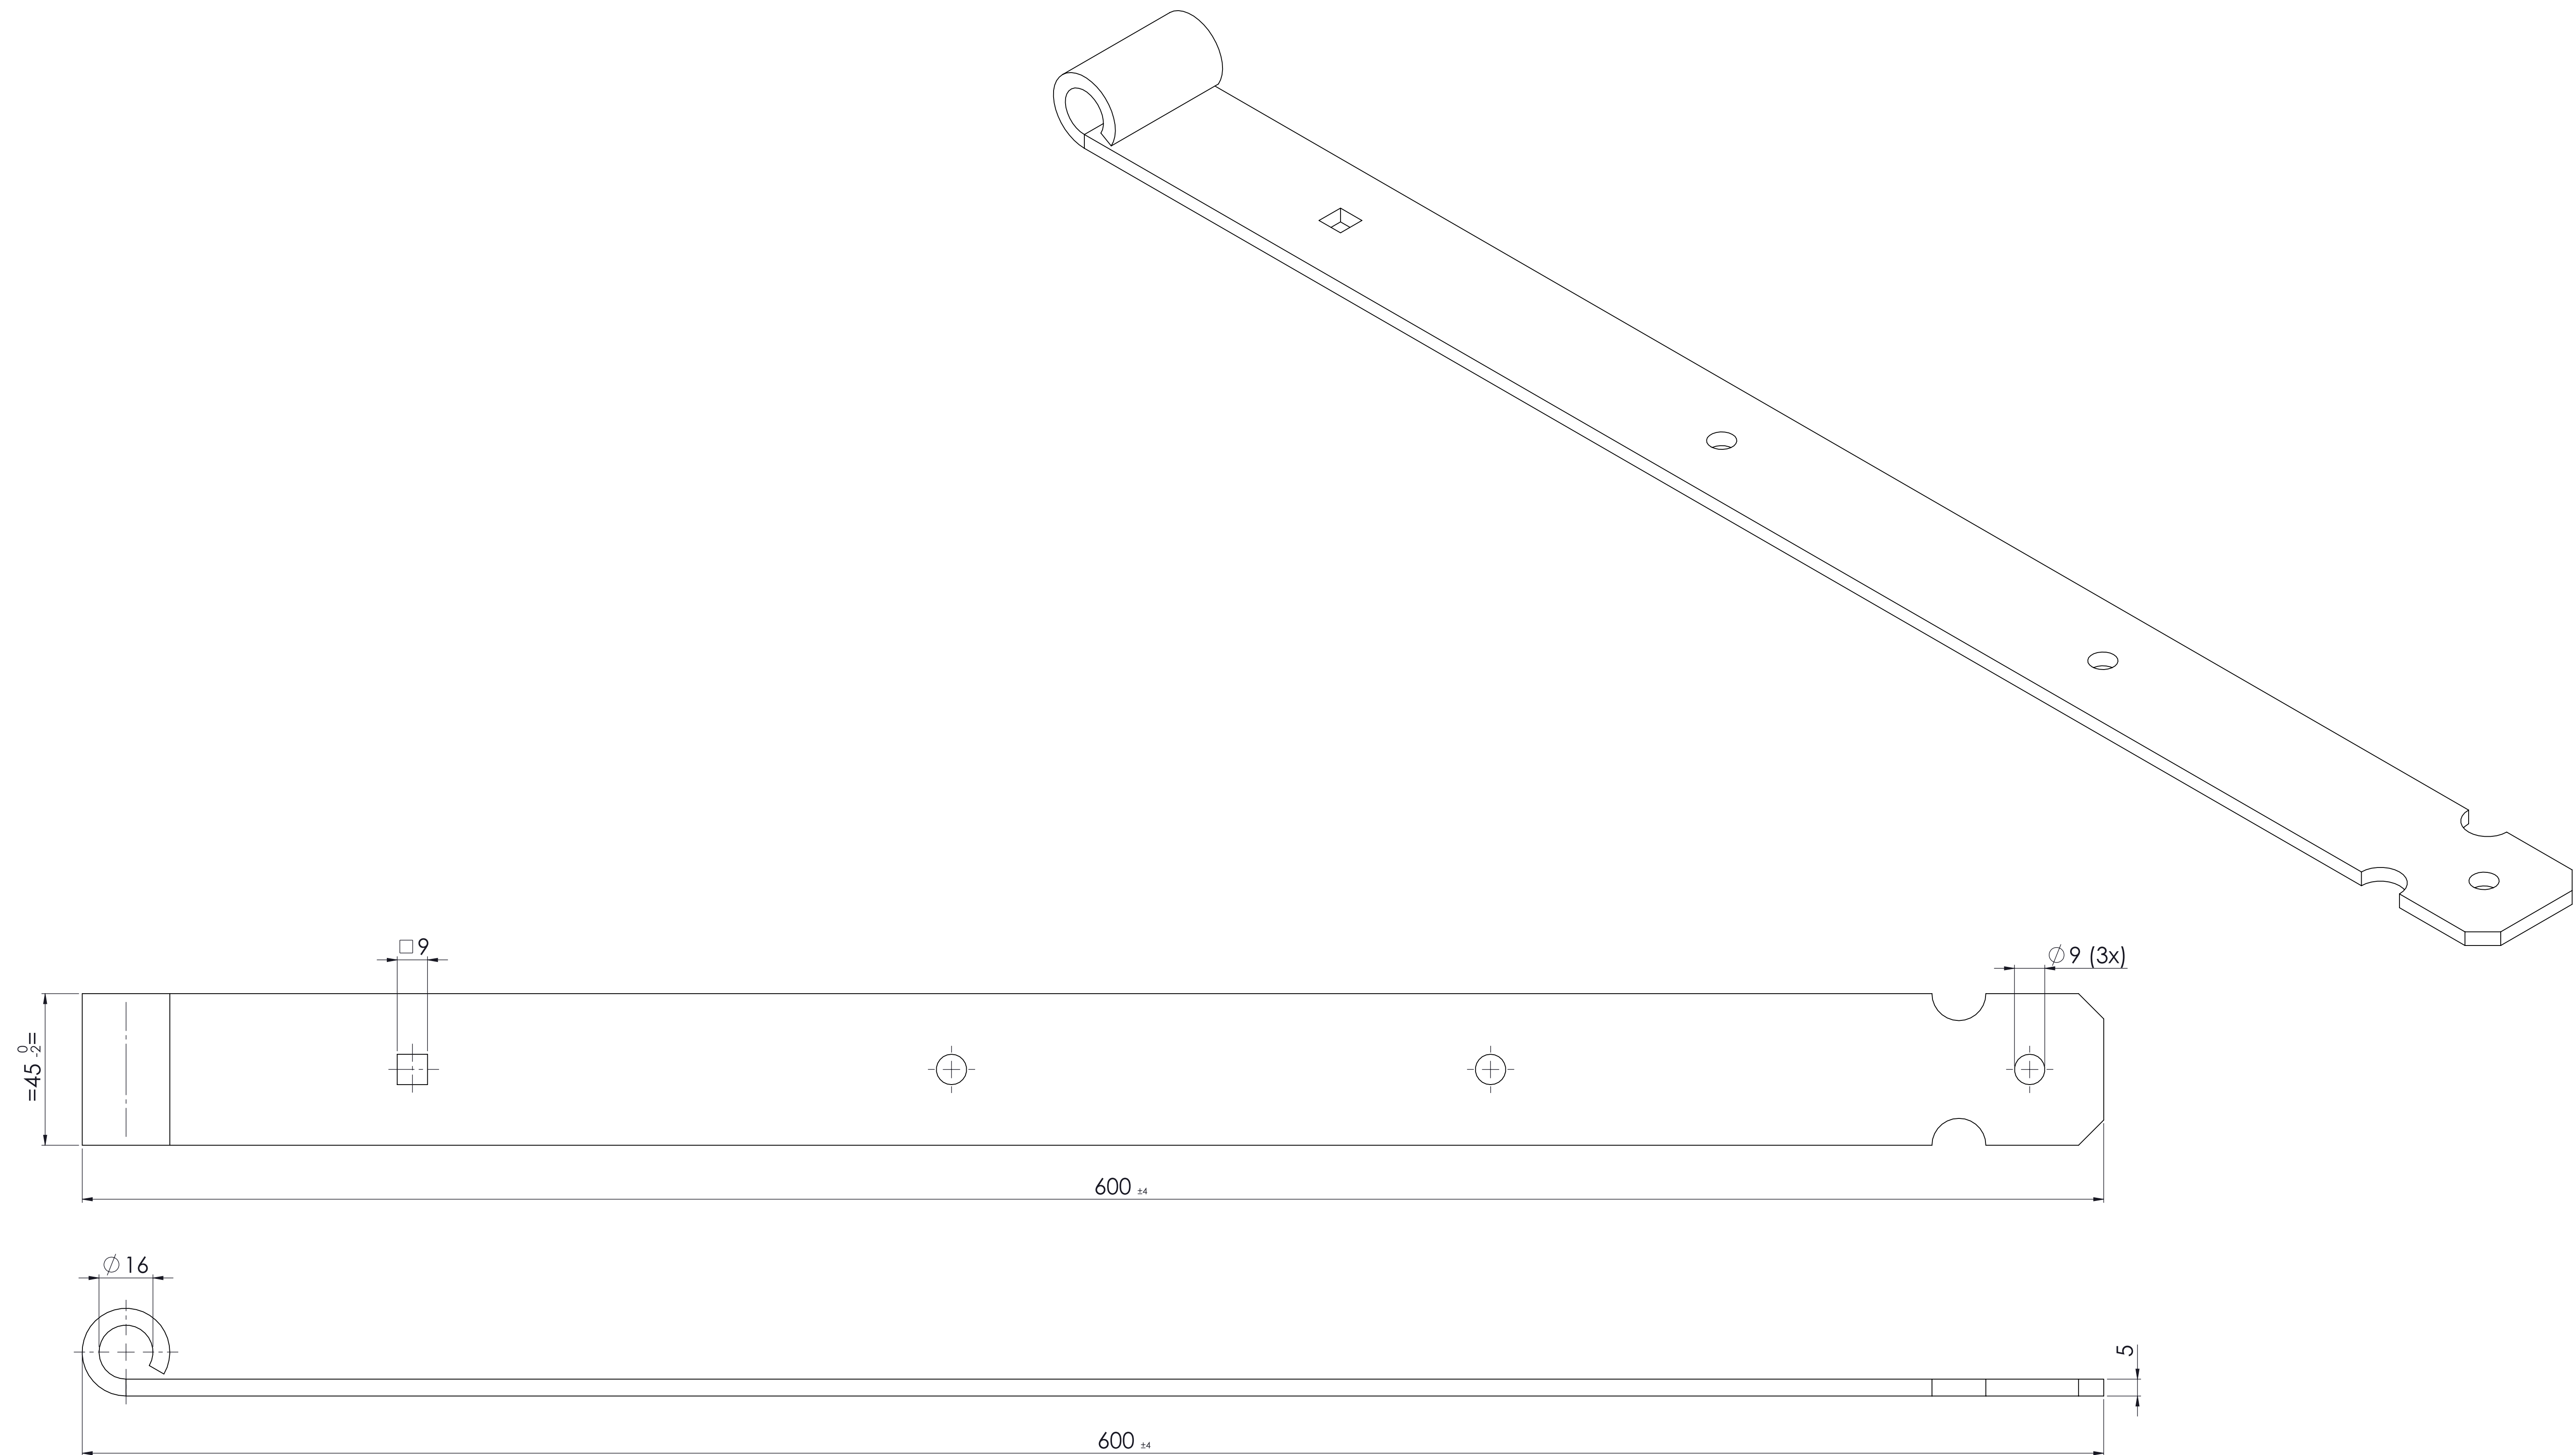

PRODUKTIE TEKENING	Opmerking:			
	Art.nr.:			
	Grondstof:			
	Stempel:			
	 GEBR. BODEGRAVEN verbindingen voor de bouw			
	Accoord:	Get.: MK	 Getekend volgens NEN-norm	Materiaal: S315
		Datum: 25-4-24		Werkst.nr:
		Versie:		Oppervlakte: Elektrolytisch Verzinkt
	Datum:	Schaal: 1:1	Klimaatklasse: 2	
		Tek.nr.: 424110	Eenheid: mm	
		Atoomweg 2	Art.omschrijving: Heng 600 Ø 16 45x5	
			tel: 0172 52 01 10	info@gb.nl www.gb.nl