
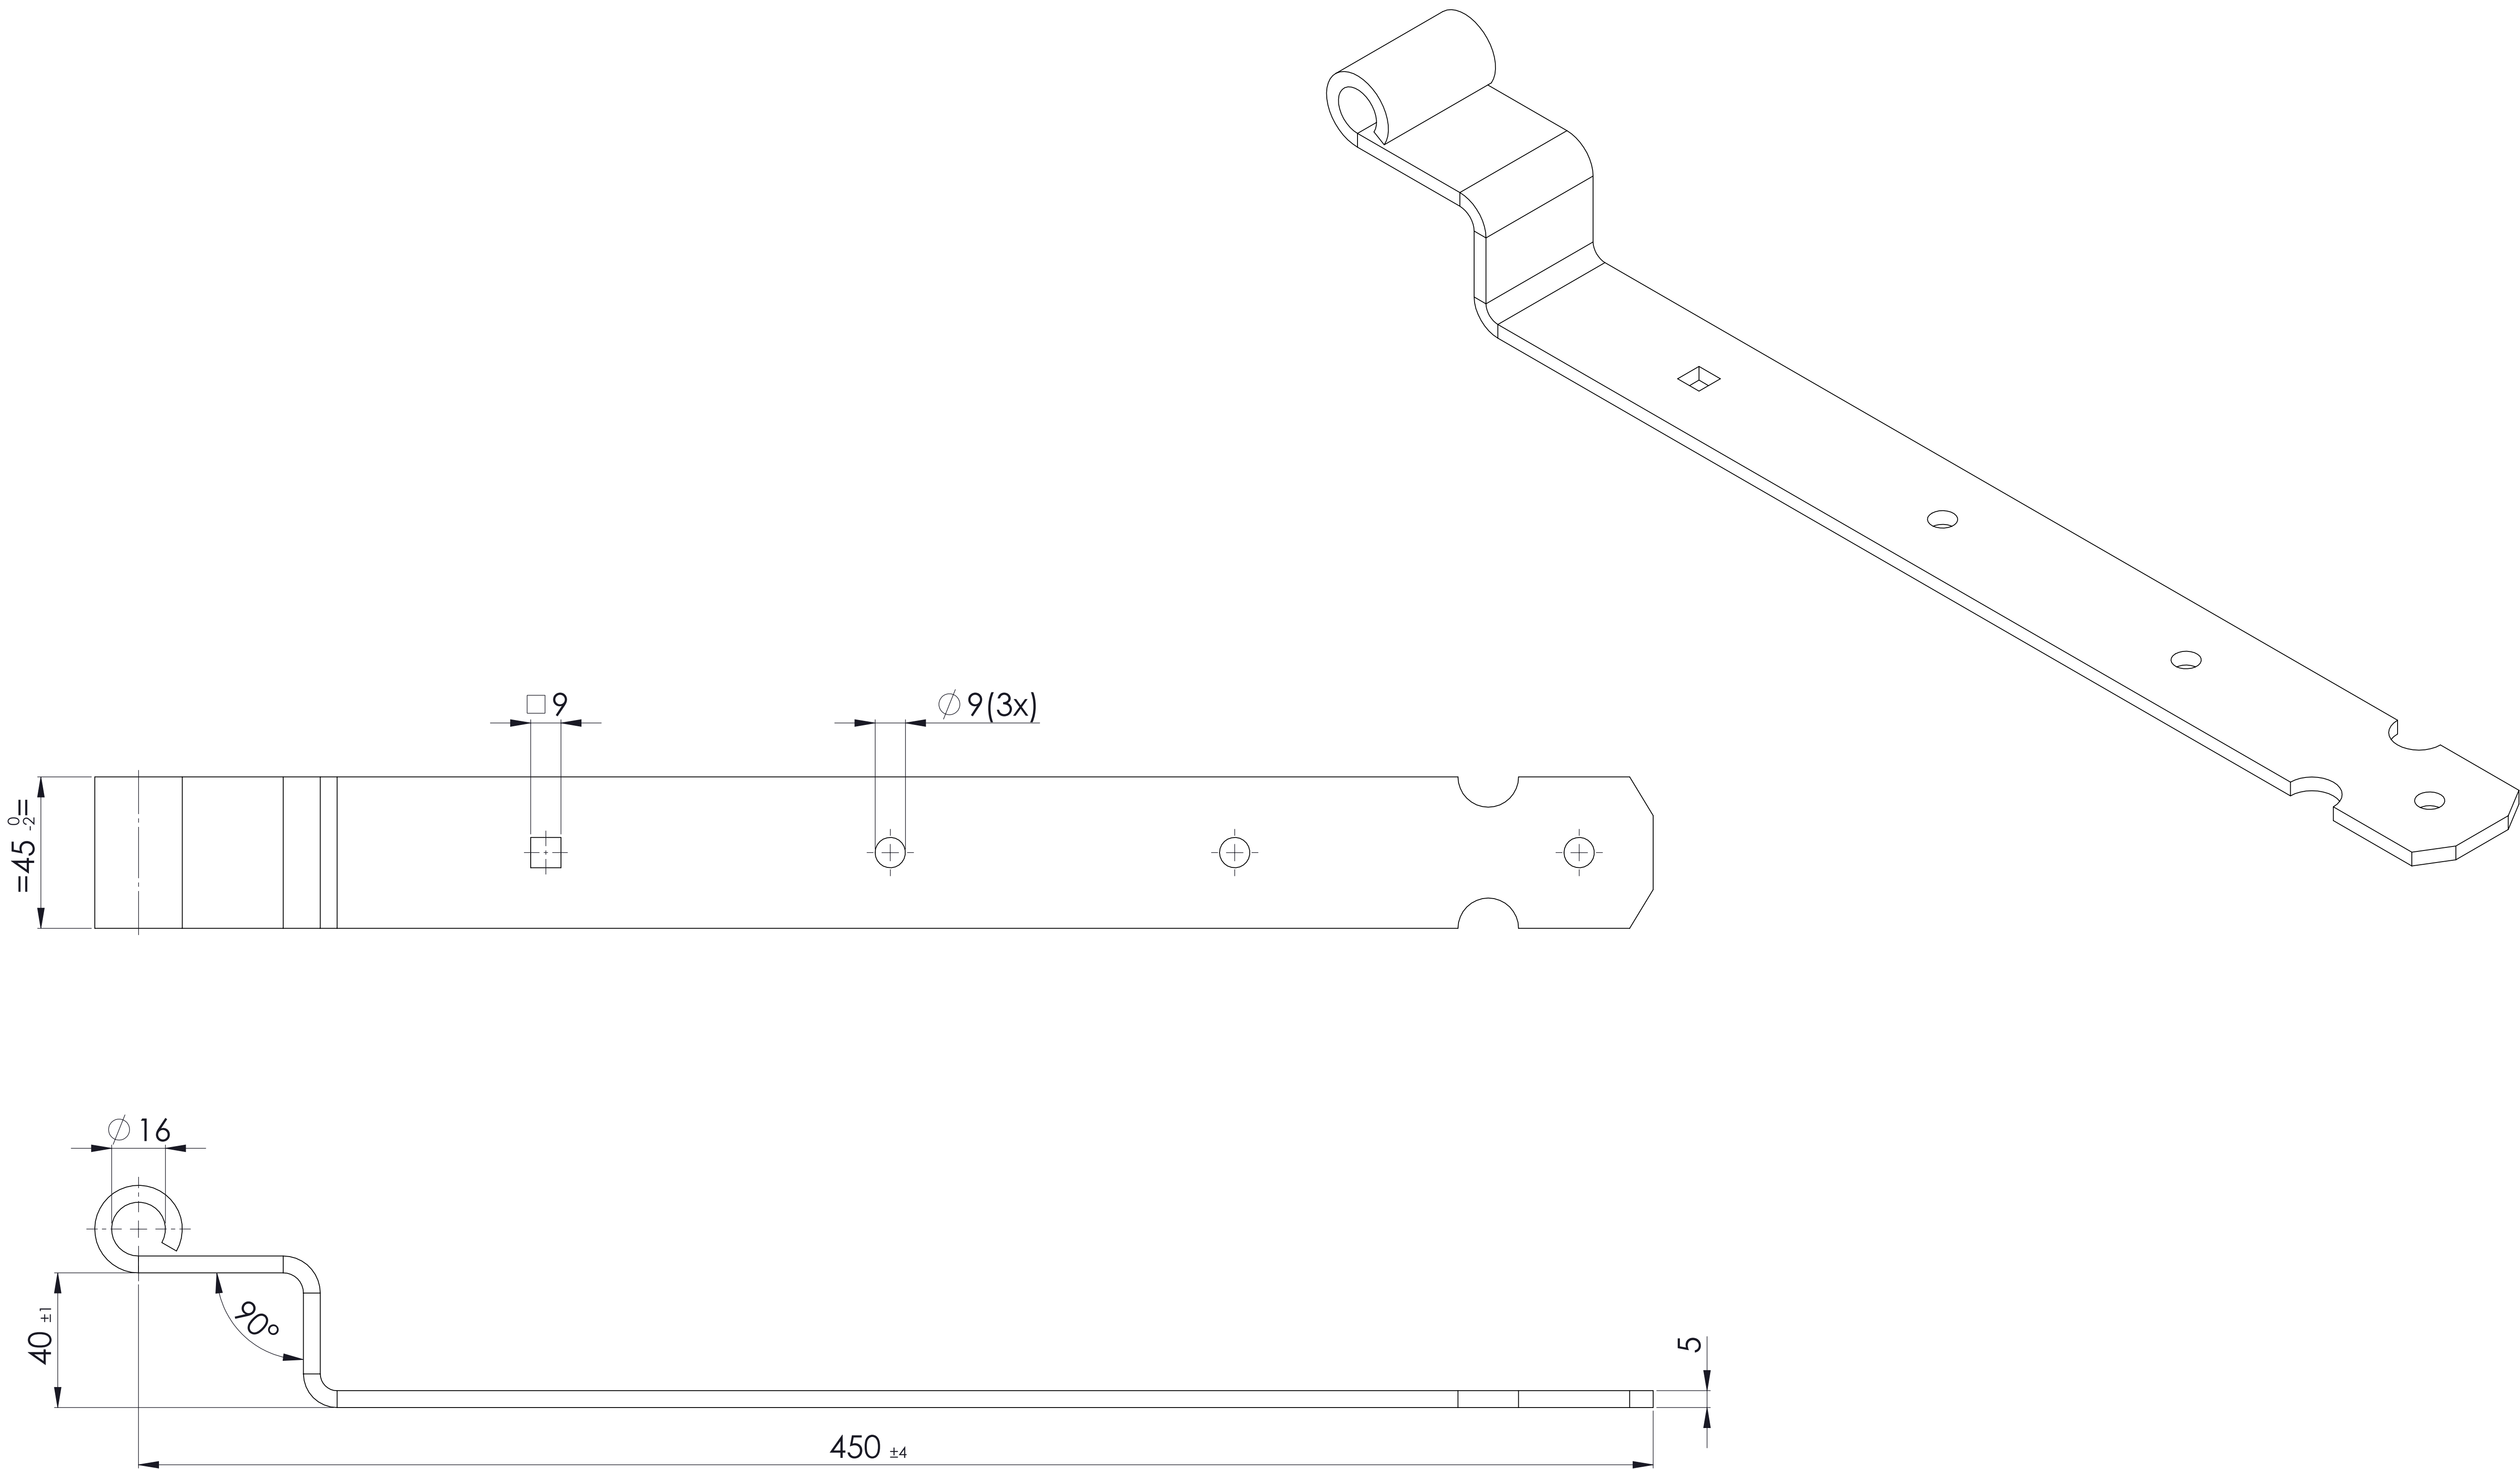


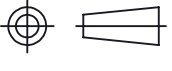

PRODUKTIE TEKENING	Opmerking:				
	Art.nr.:				
	Grondstof:				
	Stempel:				
	 GEBR. BODEGRAVEN verbindingen voor de bouw				
	Accoord:	Get.: MK	 Getekend volgens NEN-norm	Materiaal: S315	Werkst.nr:
		Datum: 15-10-2024		Oppervlakte: Elektrolytisch Verzinkt	
		Versie:		Klimaatklasse: 2	
	Datum:	Schaal: 1:1	Eenheid: mm		
		Tek.nr.: 44309	Art.omschrijving: Bochtheng 450 $\phi 16$ 45x5		
		Atoomweg 2	tel: 0172 52 01 10	info@gb.nl	www.gb.nl