
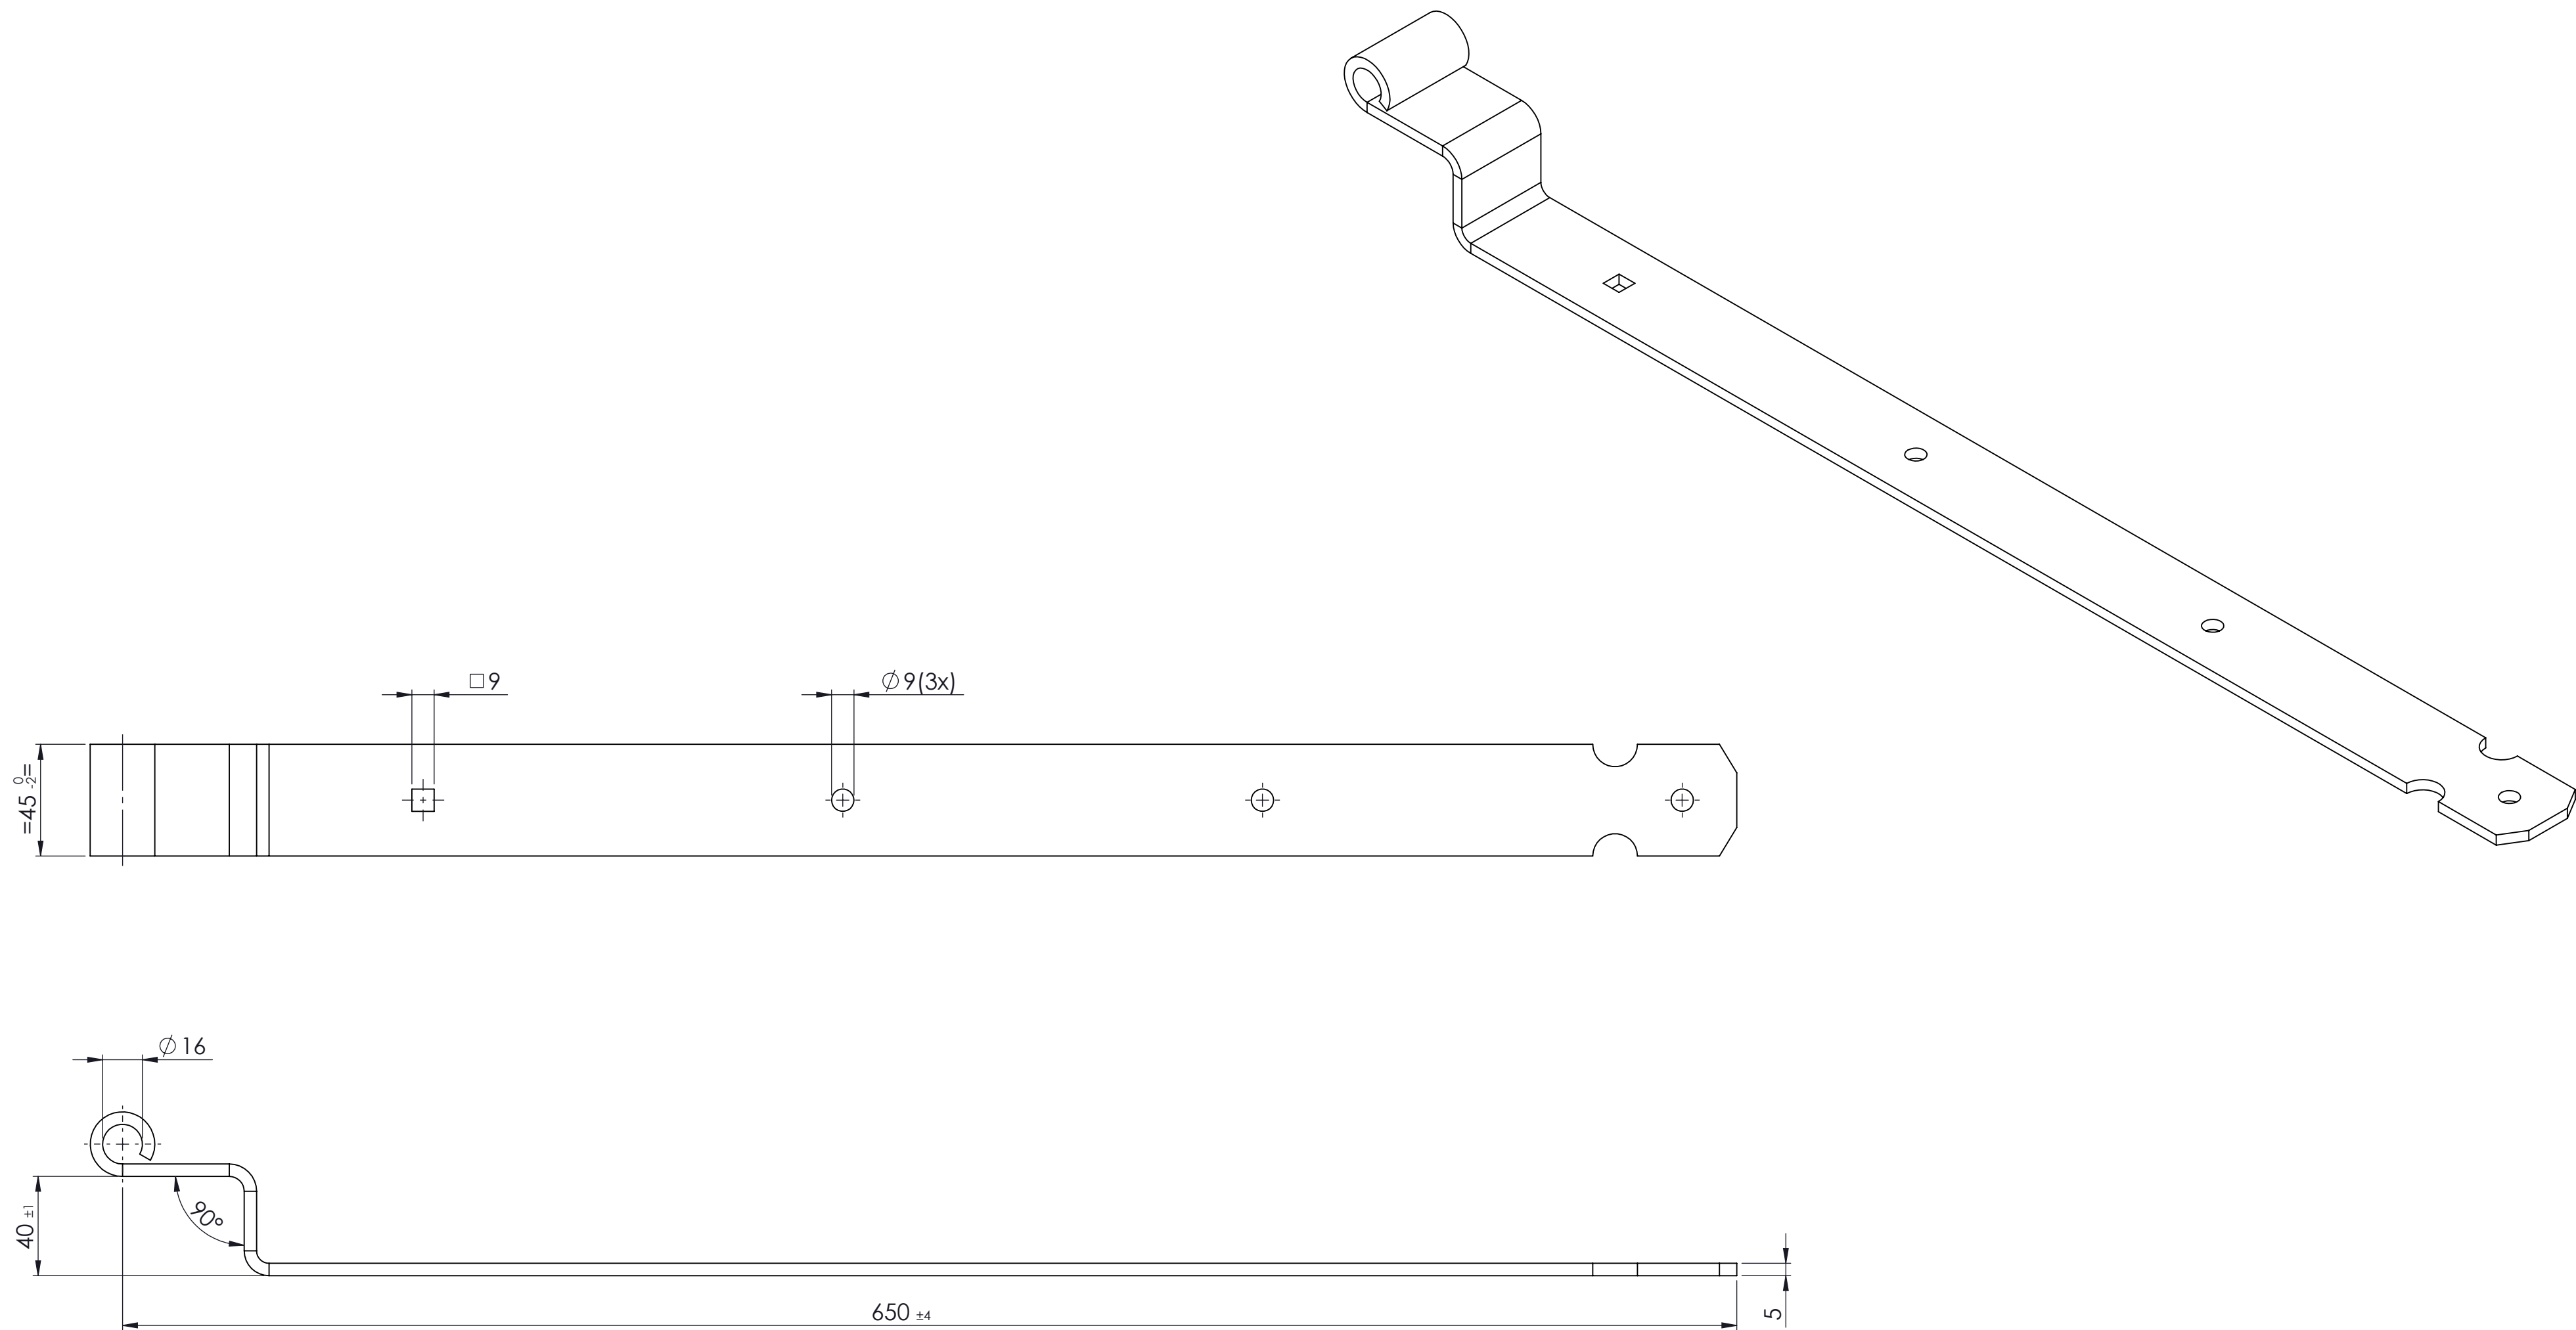


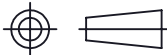

PRODUKTIE TEKENING

Opmerking:					
Art.nr.:					
Grondstof:					
Stempel:					
 GEBR. BODEGRAVEN verbindingen voor de bouw					
Datum:	Accoord:	Get.: MK	 Getekend volgens NEN-norm	Materiaal: S315	Werkst.nr:
		Datum: 13-1-25		Oppervlakte: Elektrolytisch Verzinkt	
		Versie:		Klimaatklasse: 2	
		Schaal: 1:2		Eenheid: mm	
		Tek.nr.: 44313	Art.omschrijving: Bochtheng 650 Ø 16 45x5		
		Atoomweg 2	tel: 0172 52 01 10	info@gb.nl	www.gb.nl
					A2